
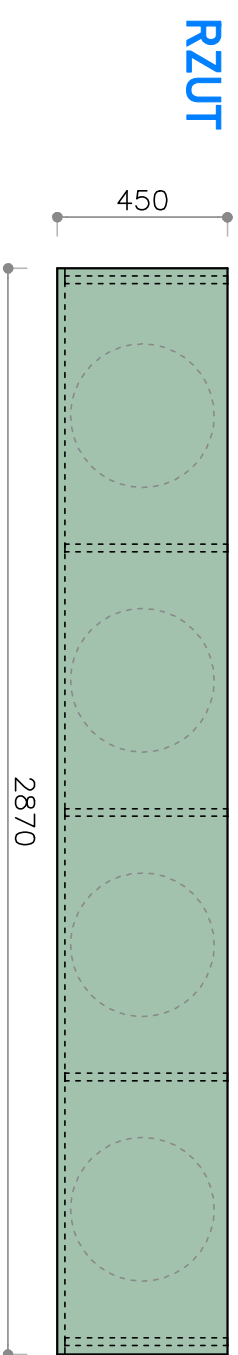



KONSOLA 2

TOALETA MĘSKA 1.66


KONSOLA

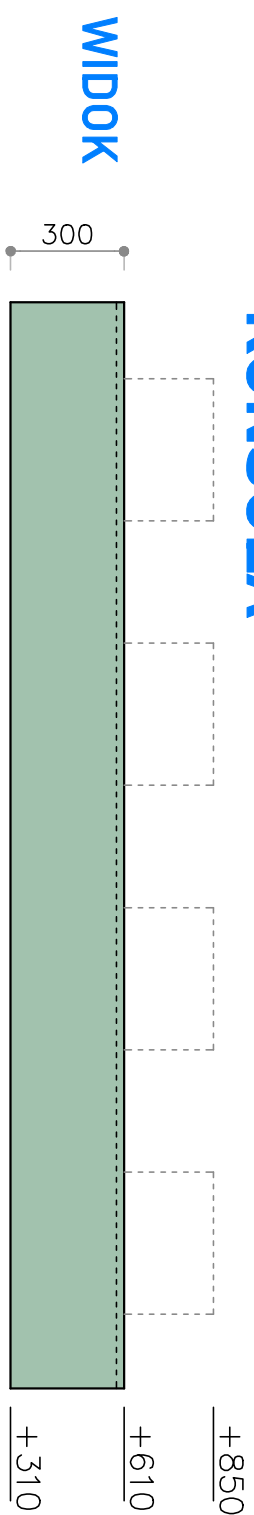

KONSTRUKCJA

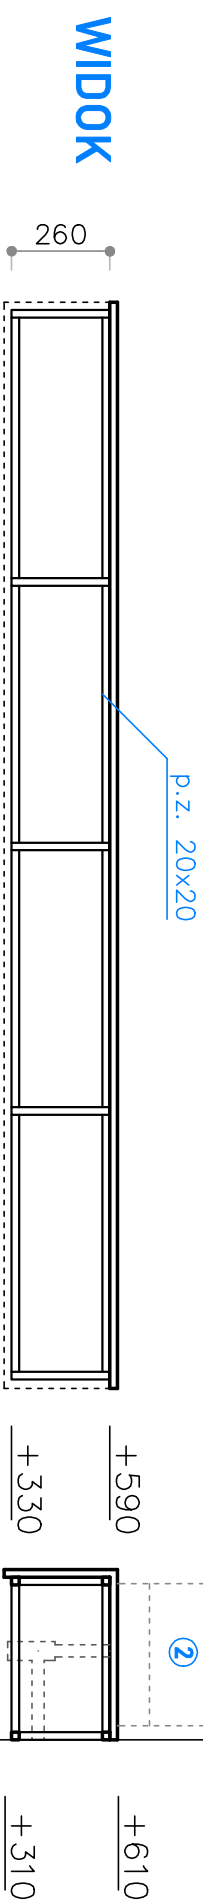

PRZEKRÓJ

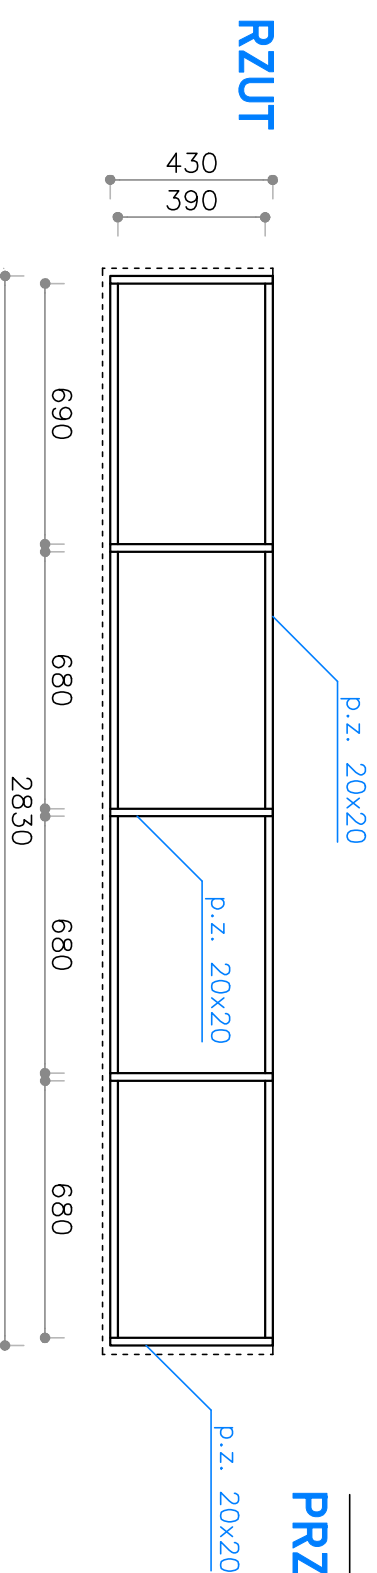


MATERIAŁY

Konstrukcja stelaży pod konsolę z profilu zamkniętego 20x20mm, lakierowanego proszkowo RAL 9010 struktura. Stelaż mocowany do ściany za pomocą kołków rozporowych. Obudowa konsoli wykonana z płyty HDF 18 mm lakierowanej w kolorze NCS S 6010-B70G. Na konsoli montowane umywalki nabiłtowe MAROMORIN DOU II.

UWAGA

1. Wszystkie wymiary podane w milimetrach.
2. Wymiary należy zweryfikować na miejscu montażu/budowie. Ewentualne niezgodności wynikające ze stanu faktycznego należy uzgodnić z Projektantem.
3. Projekt należy rozpatrywać łącznie z pozostałymi projektami branżowymi.

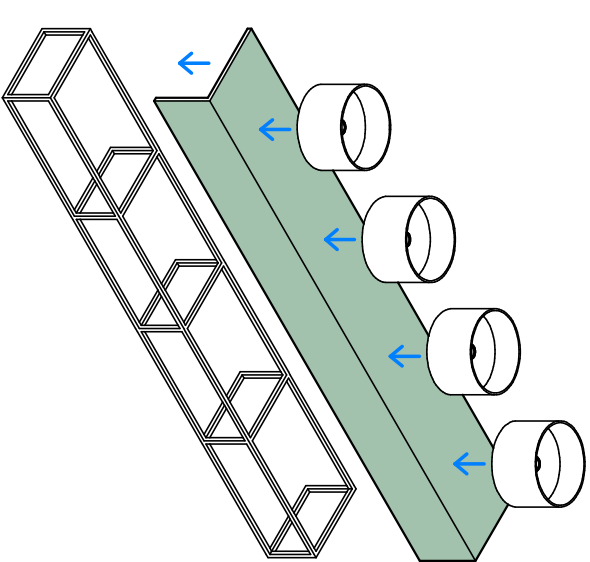

Pracownia:

FABRYK-ART Agata Chomiak

T 604 594 856 / 515 295 080

E biuro@fabryk-art.com.pl

A Aleja Przyjaźni 59M/1, 45-572 Opole

Autorzy:

mgr inż. Agata CHOMIAK

mgr inż. Maciej FERENC

Inwestor:

FILHARMONIA OPOLSKA

im. Józefa Elsnera

Lokalizacja inwestycji:

OPOLE, Krakowska 24

Inwestycja:

Modernizacja toalet dla publiczności oraz pokoi gościnnych

Etap:

PROJEKT WYPOSAŻENIA

Rysunek:

REGAŁ Z WIESZAKIEM

Data opracowania:

14 LISTOPADA 2020

Numer rysunku:

M_13

