
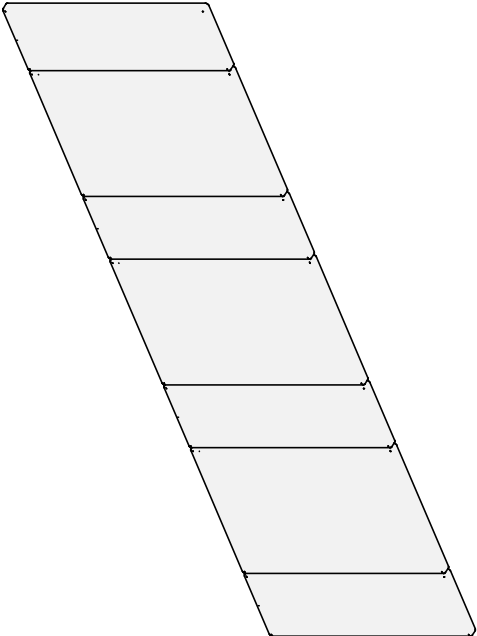


PANELE

POKOJE GOŚCINNE, ANTRESOLE: 2.24 i 2.33


PANEL 1.

3580x1050 mm, pom. 2.24

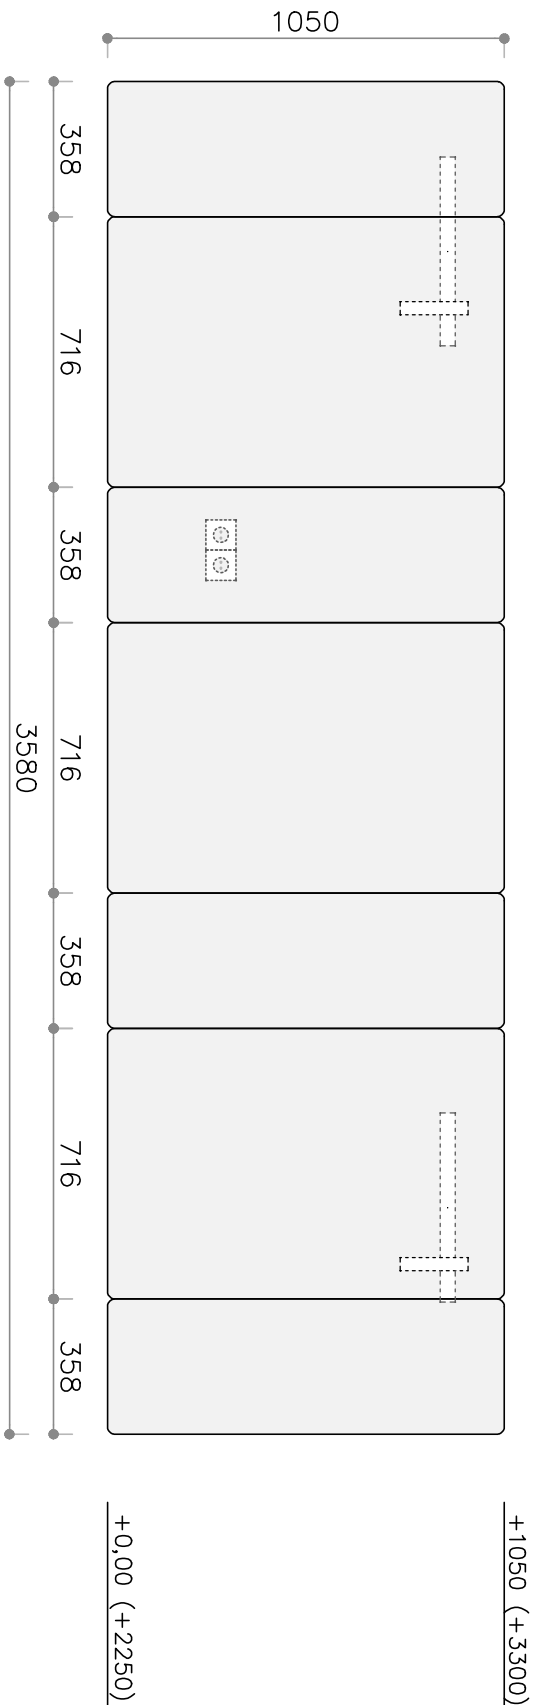

PANEL 2.

4060x1050 mm, pom. 2.33

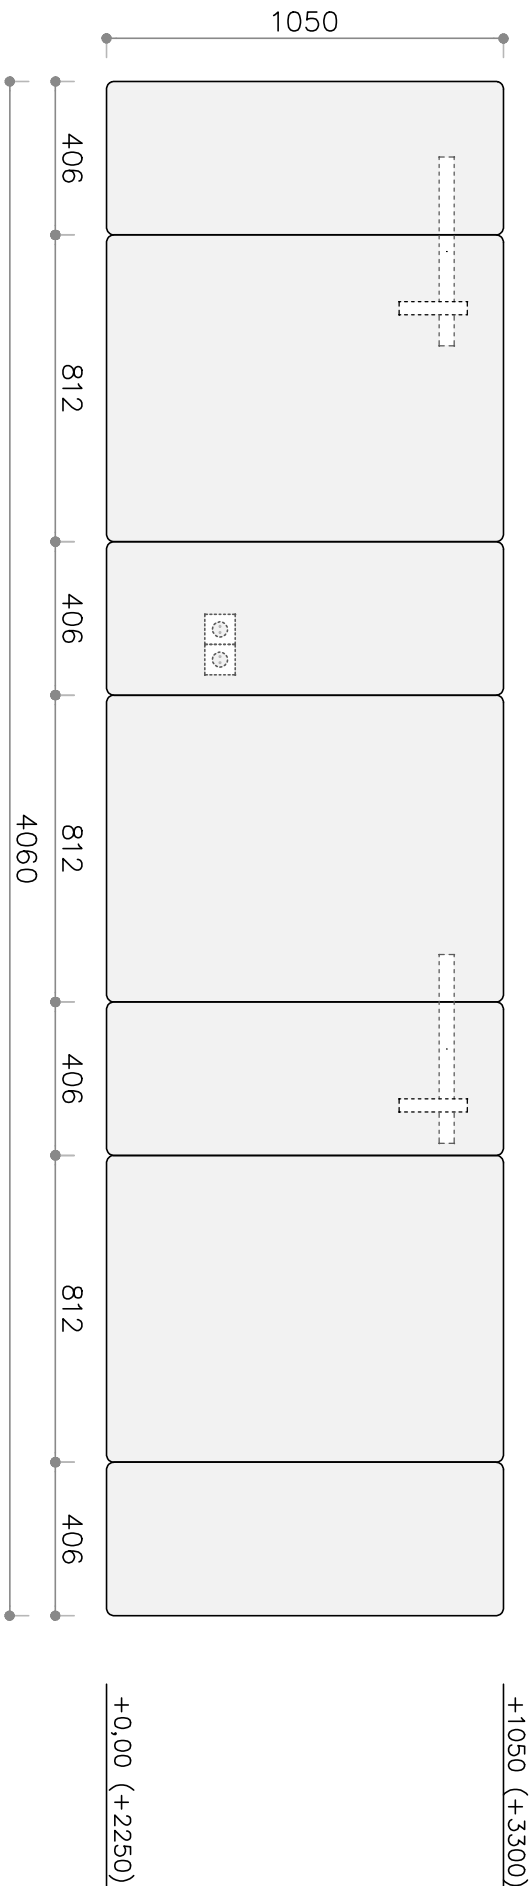

MATERIAŁY

Panele tapicerowane tkaniną MILLO MIL 10496, lub produkt równoważny: 100% PES, 406 g/mb, w kolorze jasnoszarym.
Panele mocowane do ścian w obrębie projektowanych antresol w pomieszczeniach 2.24 i 2.33.
W panelach należy przygotować punkty do montażu opraw oświetleniowych (kinkiet CHORS HELLO RW) oraz gniazd elektrycznych.

UWAGA

1. Wszystkie wymiary podane w milimetrach.
2. Wymiary należy zweryfikować na miejscu montażu/budowie. Ewentualne niezgodności wynikające ze stanu faktycznego należy uzgodnić z Projektantem.
3. Projekt należy rozpatrywać łącznie z pozostałymi projektami branżowymi.

Pracownia:
FABRYK-ART Agata Chomiak
T 604 594 856 / 515 295 080
E biuro@fabryk-art.com.pl
A Aleja Przyjaźni 59M/1, 45-572 Opole

Autorzy:
mgr inż. Agata CHOMIAK
mgr inż. Maciej FERENC

Inwestor:
FILHARMONIA OPOLSKA
im. Józefa Elsnera
Lokalizacja inwestycji:
OPOLE, Krakowska 24

Inwestycja:
Modernizacja toalet dla publiczności
oraz pokoi gościnnych

Etap:

PROJEKT WYPOSAŻENIA

Rysunek:
REGAŁ Z WIESZAKIEM

Data opracowania:
14 LISTOPADA 2020

Numer rysunku:

M_7

