
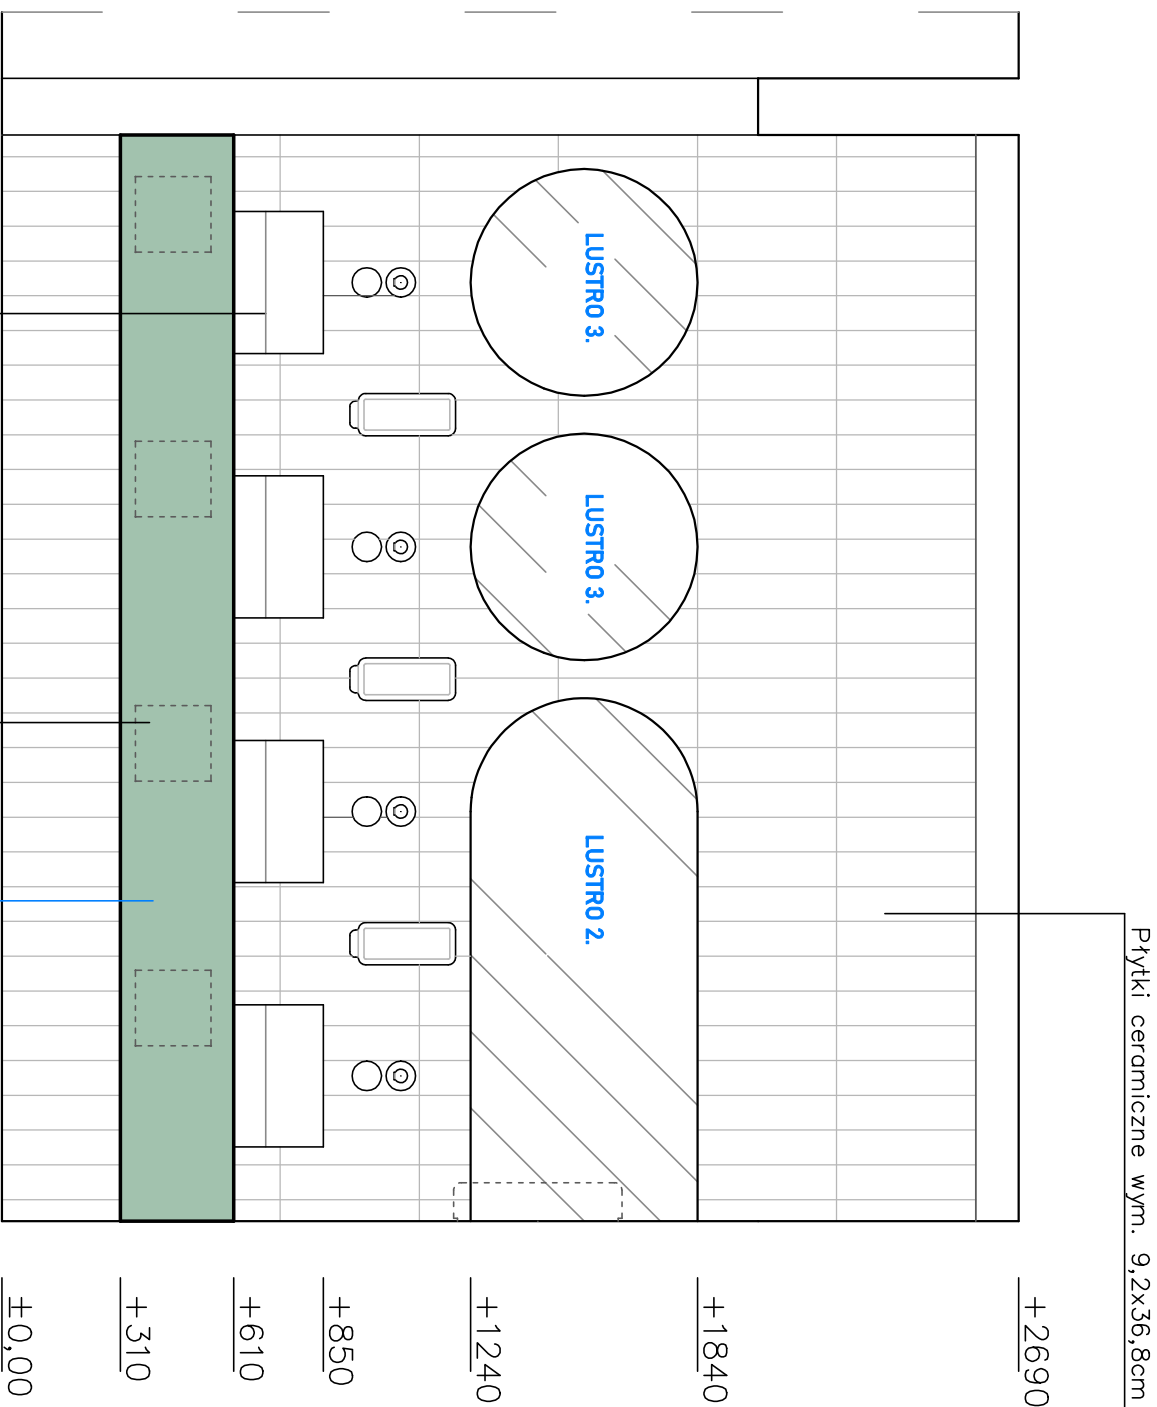


KONSOLA 2

TOALETA MĘSKA 1.66

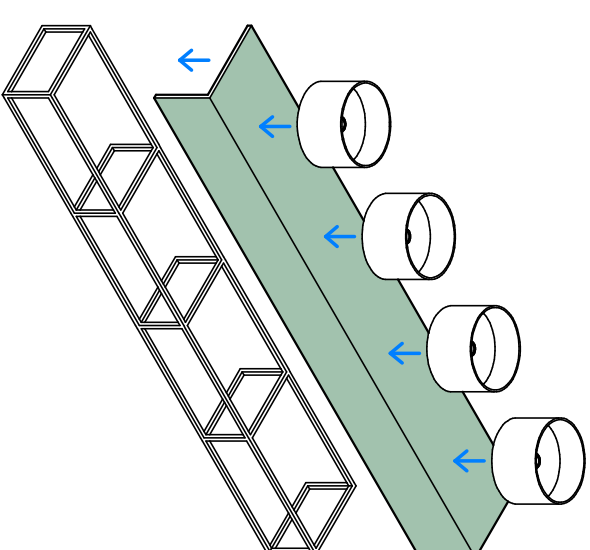

- UWAGA**
1. Wszystkie wymiary podane w milimetrach.
 2. Wymiary należy zweryfikować na miejscu montażu/budowie. Ewentualne niezgodności wynikające ze stanu faktycznego należy uzgodnić z Projektantem.
 3. Projekt należy rozpatrywać łącznie z pozostałymi projektami branżowymi.

Pracownia:
FABRYK-ART Agata Chomiak
T 604 594 856 / 515 295 080
E biuro@fabryk-art.com.pl
A Aleja Przyjaźni 59M/1, 45-572 Opole

Autorzy:
mgr inż. Agata CHOMIAK
mgr inż. Maciej FERENC

Inwestor:
FILHARMONIA OPOLSKA
im. Józefa Elsnera
Lokalizacja inwestycji:
OPOLE, Krakowska 24

Inwestycja:
Modernizacja toalet dla publiczności oraz pokoi gościnnych

Etap:
PROJEKT WYPOSAŻENIA
Rysunek:
REGAŁ Z WIESZAKIEM

Data opracowania:
14 LISTOPADA 2020

Numer rysunku:

